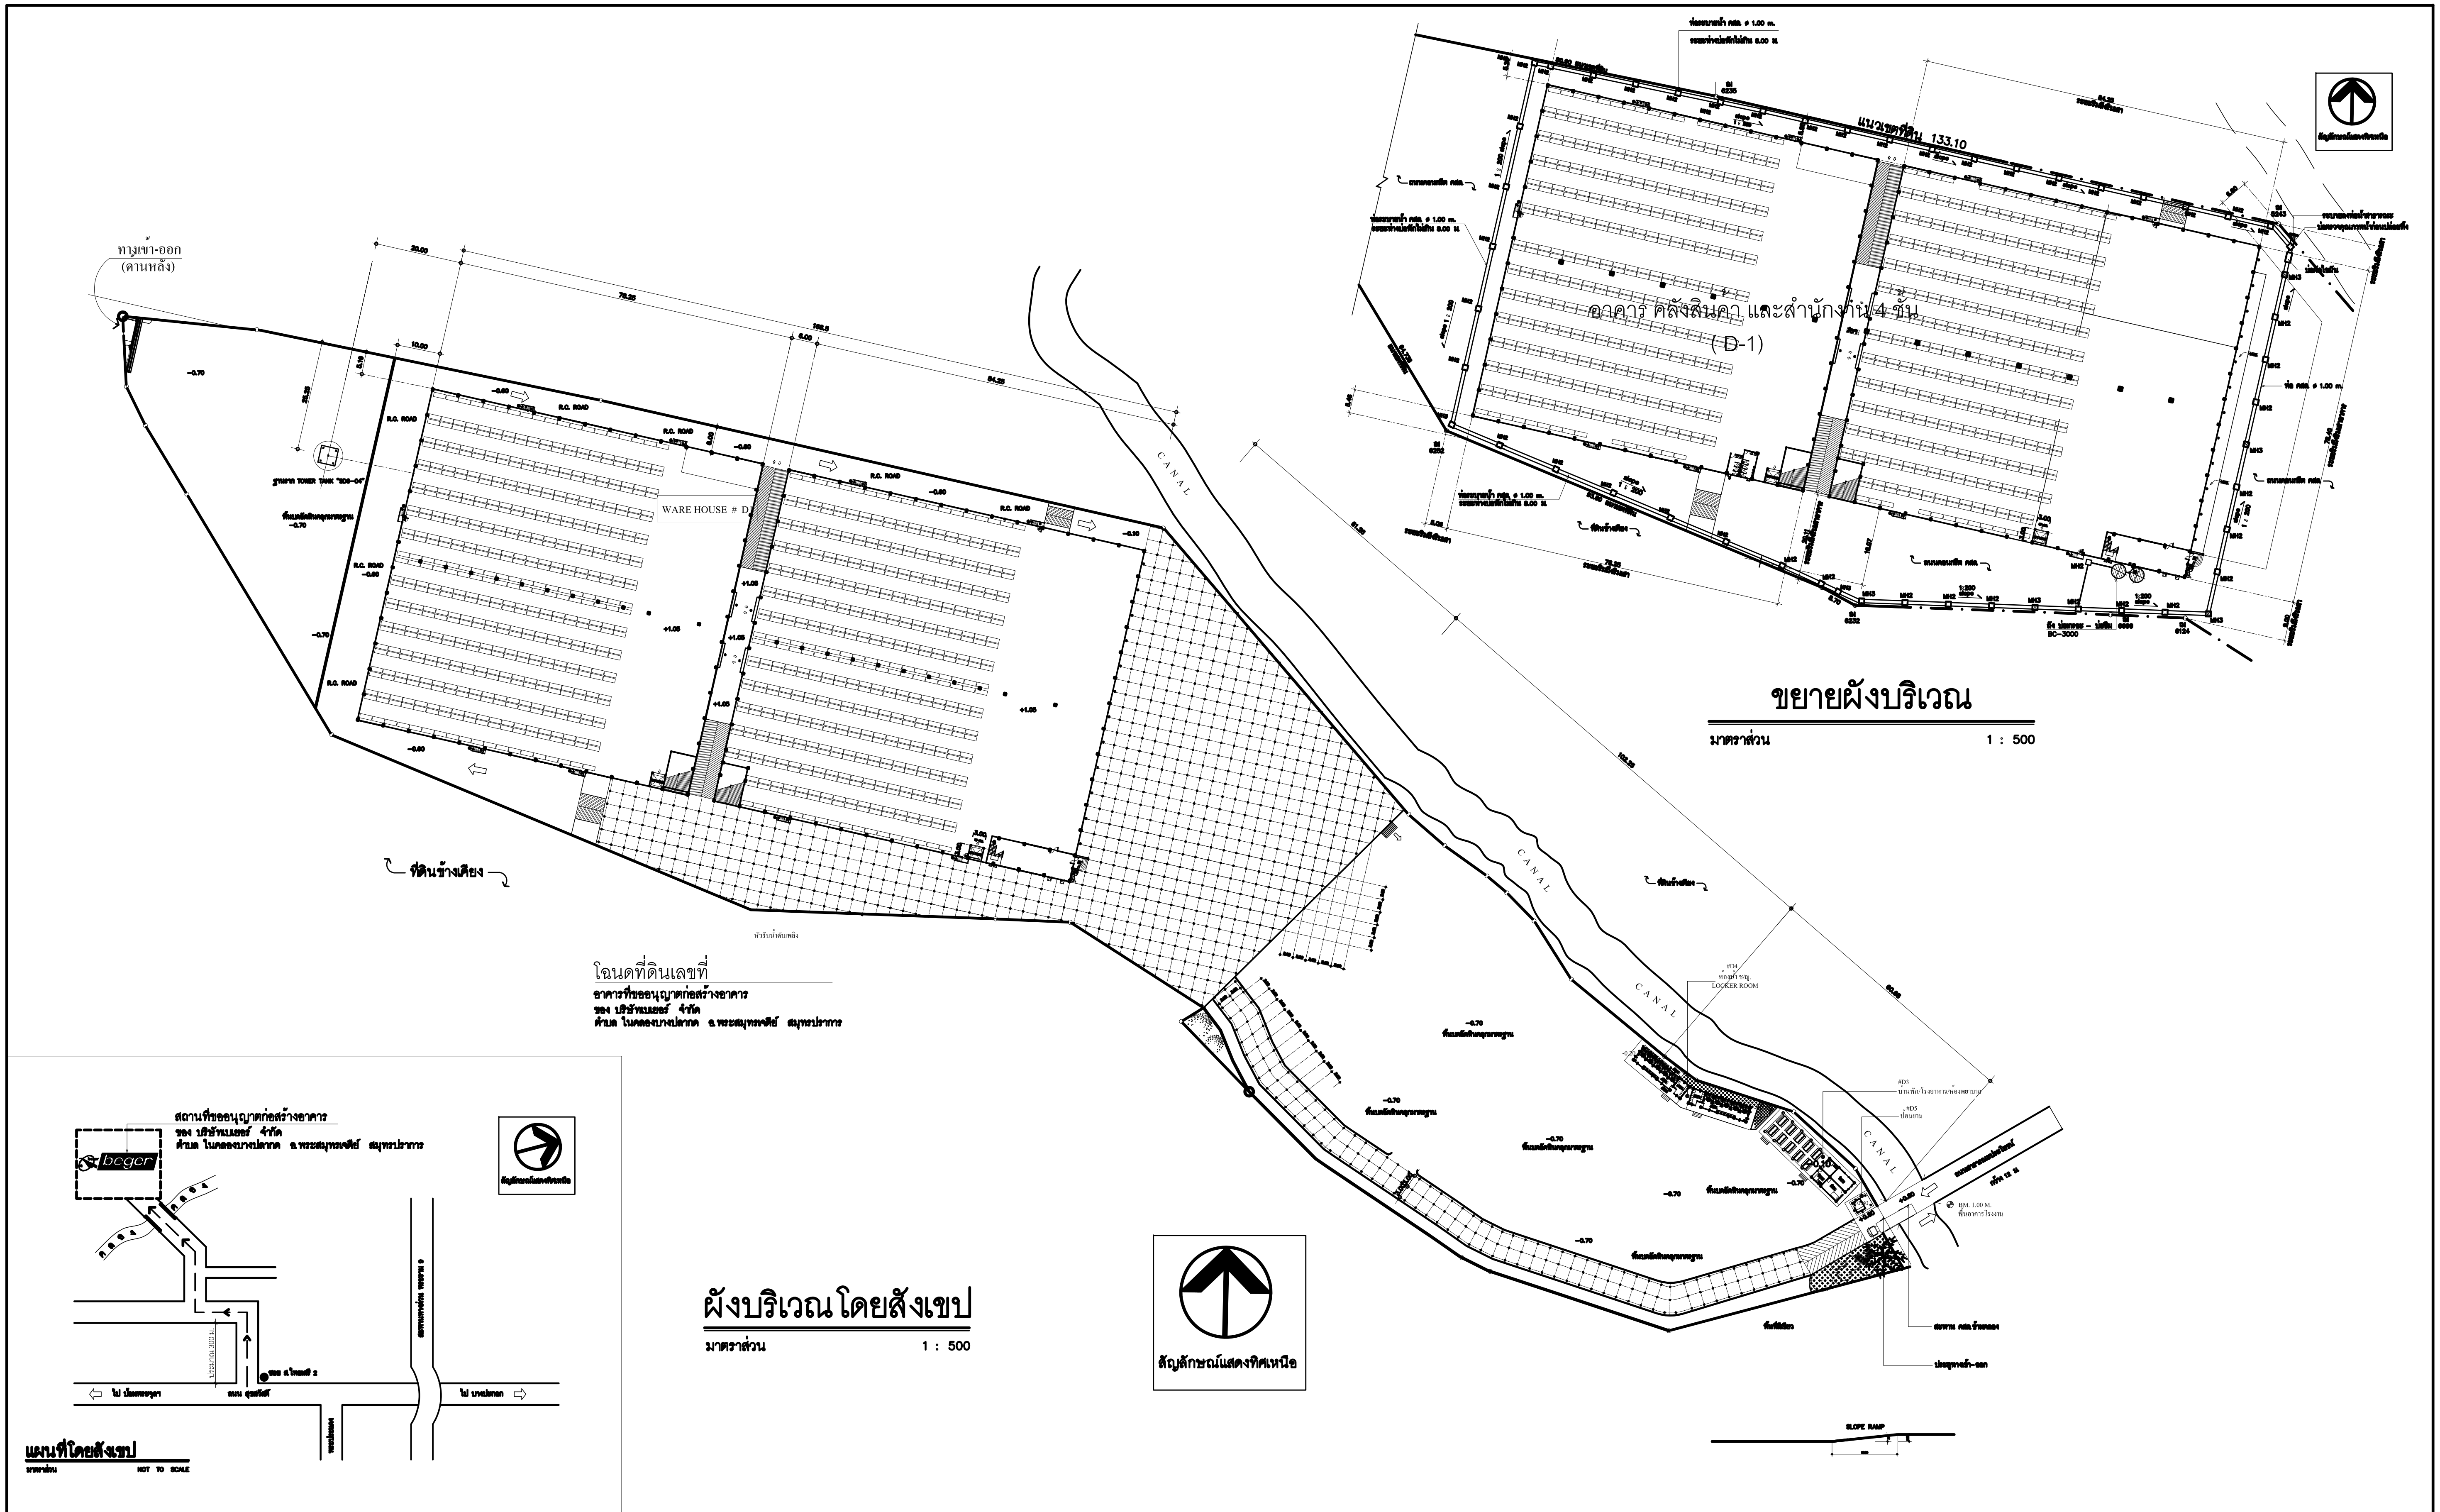

SSI TM Storage System Integrator (SSI) Co.,Ltd. บริษัท สตอเรจซิสเต็ม (เอสเอสไอ) จำกัด 44/184 Soi Ramindra 65.Tharaeng. Bangkok 10230 E-Mail : support @ ssi.co.th	**รายการแก้ไข :** ครั้งที่ / รายละเอียด / ว/ด/ป 0 / แบบเพื่อขออนุญาต / 10/6/2551 1 / แบบเพื่อการประมูล / 11/12/2551	**รายการ ประกอบแบบ**	โครงการ : อาคาร คลังสินค้าและสำนักงาน 4 ชั้น (BEGER DISTIBUTION CENTER) สถานที่ก่อสร้าง : 168 ซอย ส.ไทยเสรี 2 ถนนสุขสวัสดิ์ พระสมุทรเจดีย์ สมุทรปราการ 10290 เจ้าของ : บริษัท เบเยอร์ จำกัด	สถาปนิก : นายตนัย หงษ์สามารถ สสถ.1234 27/28 ซ.เมือกจิตร ถ.วิภาวดี-รังสิต อ.จตุจักร กรุงเทพฯ 10900 # 01- 9102160 นายธนากร ชัยศิริวารินทร์ สสถ.1828 44/184 ซอย รามอินทรา 65 แขวงท่าแร้ง เขตบางเขน กรุงเทพมหานคร 10230 นายวันชัย อ่ำประชา ภสถ.4864 44/184 ซอย รามอินทรา 65 แขวงท่าแร้ง เขตบางเขน กรุงเทพมหานคร 10230	วิศวกรโครงสร้าง : นายวันมงคล สุริย์ฉาย สย. 5387 79/154 ม.2 แขวงบางชัน เขตคลองสามวา กรุงเทพมหานคร นายพยัคฆชัย พลเยี่ยม ภย.11019 9/88 หมู่ 16 ถ.ศรีนครินทร์ ต.บางแก้ว อ.บางพลี จ.สมุทรปราการ	วิศวกรไฟฟ้า : นายสุเนตร จงเทพ สฟก.2548 44/184 ซอย รามอินทรา 65 แขวงท่าแร้ง เขตบางเขน กรุงเทพมหานคร 10230 นายประเมษฐ์ ศรีโควัน ภฟก.9316 44/184 ซอย รามอินทรา 65 แขวงท่าแร้ง เขตบางเขน กรุงเทพมหานคร 10230	เขียนแบบ : ตรวจแบบ : ดร.คำนาย อภิปรัชญาสกุล	แบบแสดง : ผังบริเวณ,รูปโฉนดที่ดิน แบบขยายผังบริเวณ แผนที่โดยสังเขป	มาตราส่วน : 1:500 ว/ด/ป : 11/12/2008 แผ่นที่ : AD1-03 รวมแผ่น :