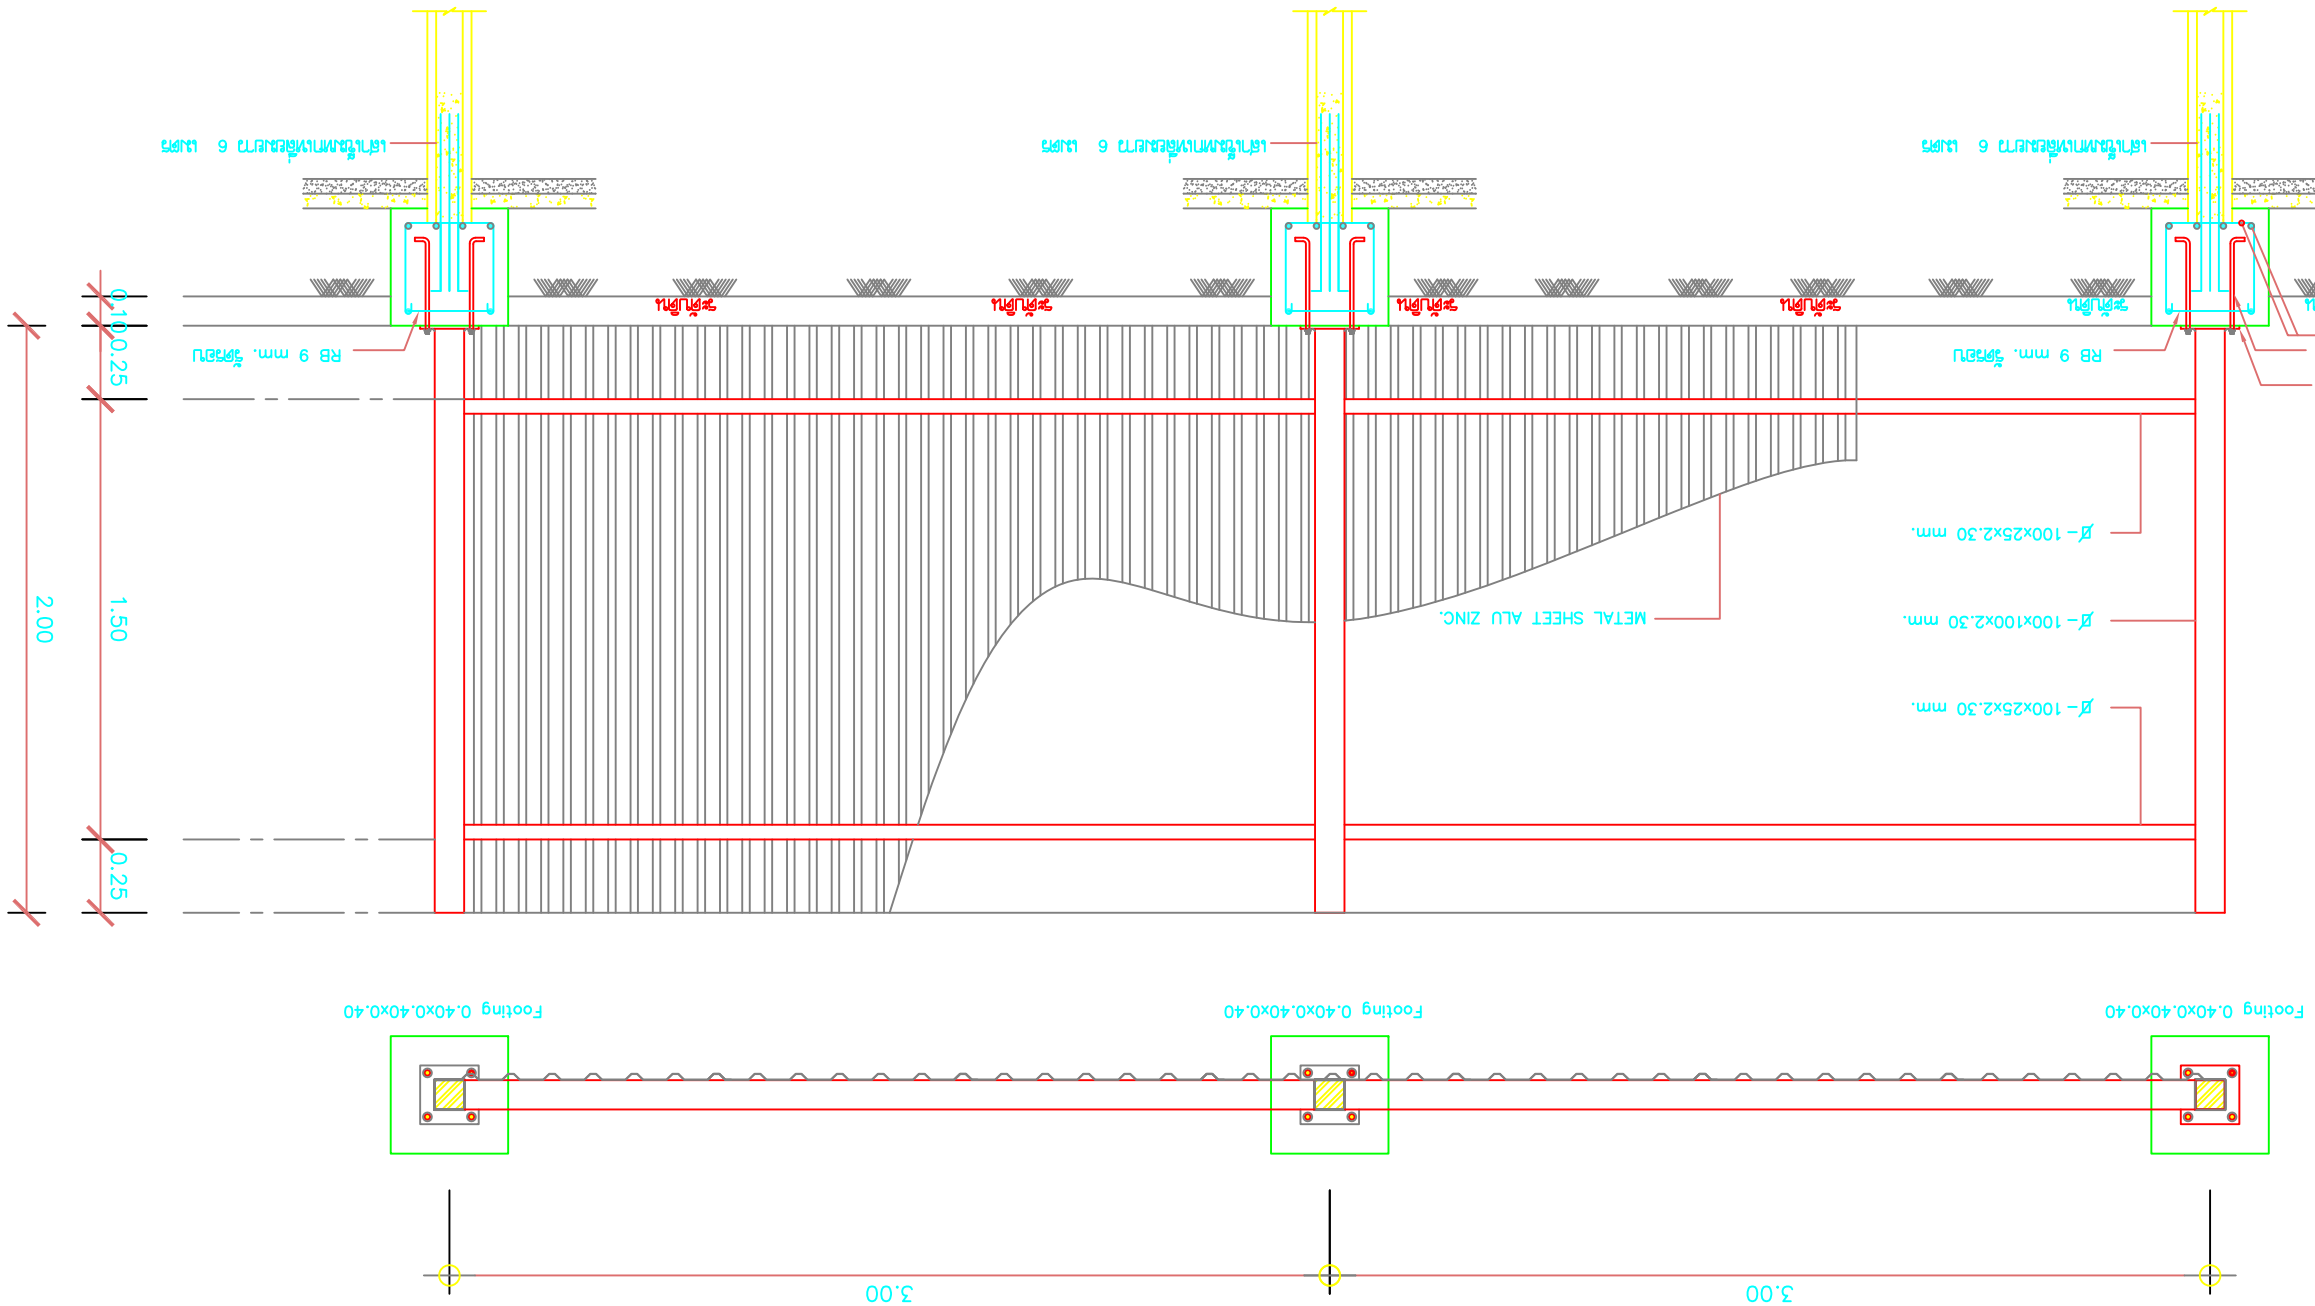
2.00
1.50
0.10
0.25
0.25
RB 9 mm. @200
RB 9 mm. @200
RB 9 mm. @200
4-DB 12 mm#
L=0.25 m.
4-ø 12 mm. ANCHOR BOLT
PL-200x200x10mm.
ø- 100x25x2.30 mm.
ø- 100x100x2.30 mm.
METAL SHEET ALU ZINC.
ø- 100x25x2.30 mm.
ø- 100x100x2.30 mm.
METAL SHEET ALU ZINC.
ø- 100x25x2.30 mm.
Footing 0.40x0.40x0.40
Footing 0.40x0.40x0.40
Footing 0.40x0.40x0.40
3.00
3.00

| | | |