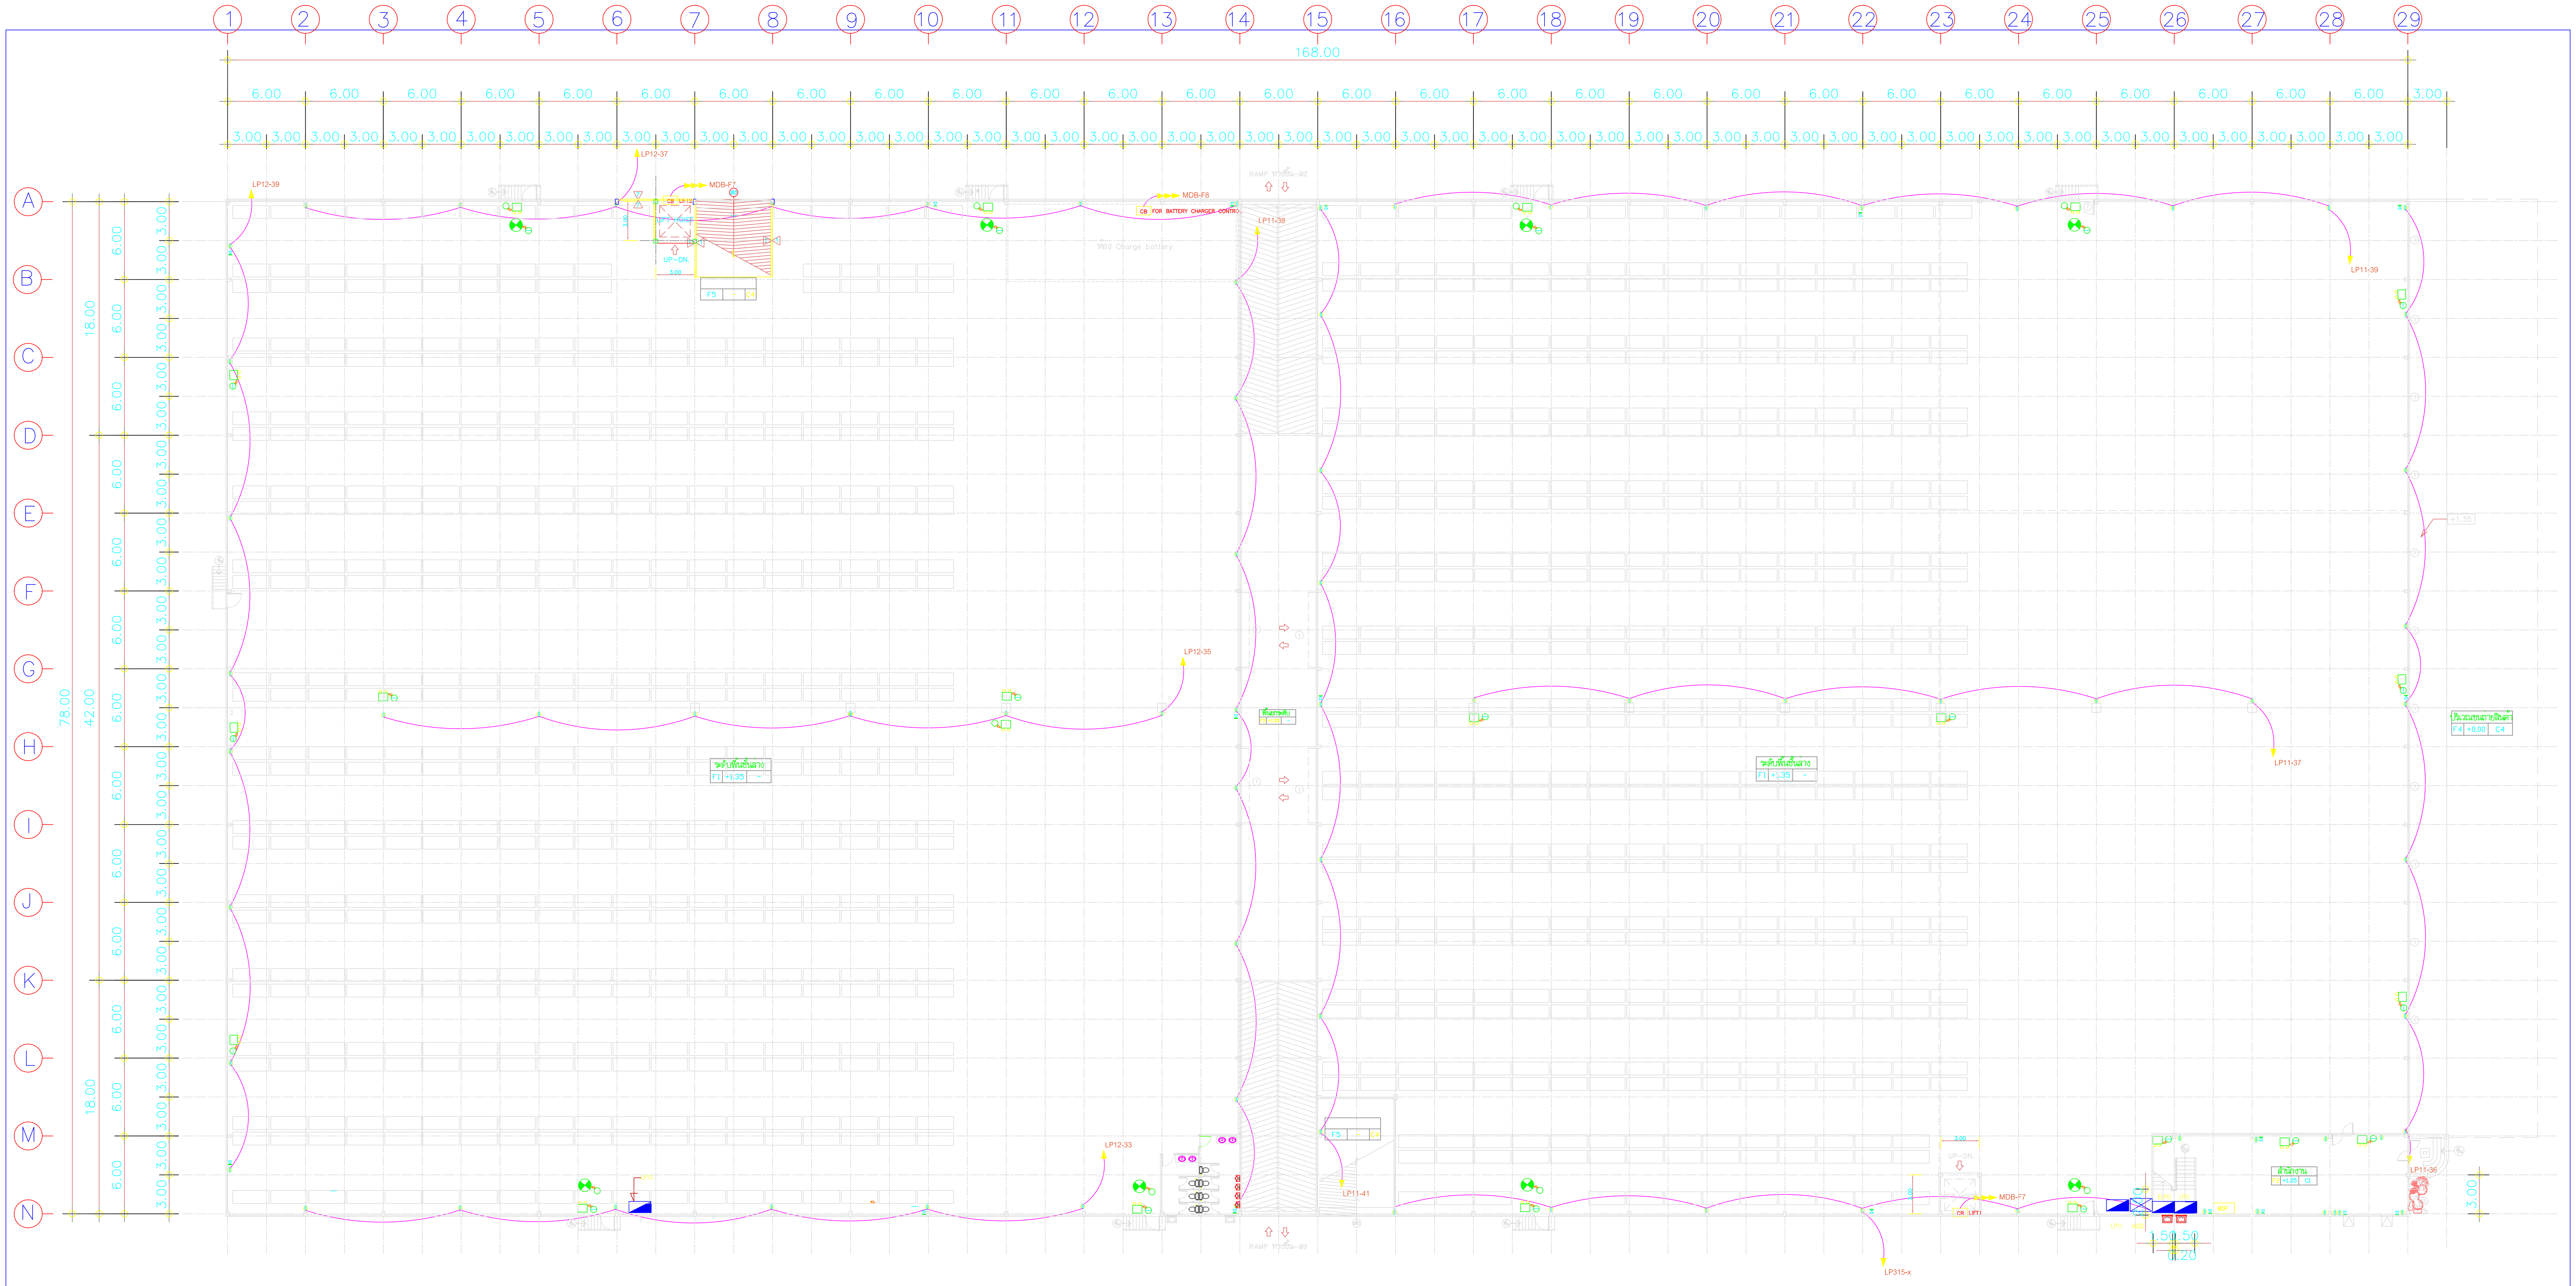

ELECTRICAL AND TELEPHONE OUTLET 1st FLOOR (DC-1)

มาตราส่วน 1 : 250

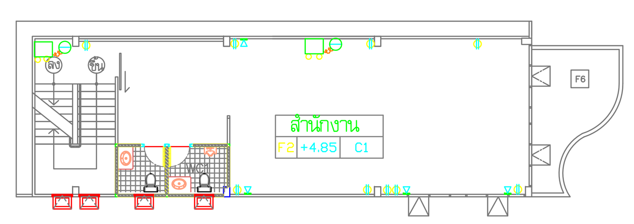

แปลนพื้นชั้น 2

มาตราส่วน 1 : 250

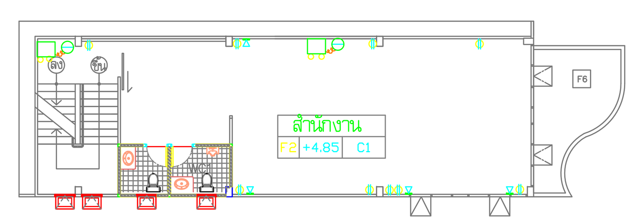

แปลนพื้นชั้น 3

มาตราส่วน 1 : 250

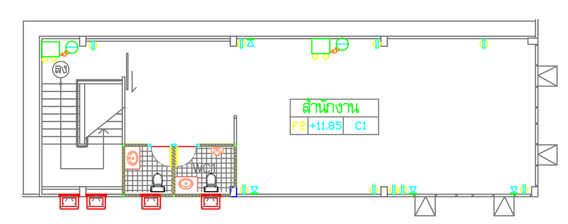

แปลนพื้นชั้น 4

มาตราส่วน 1 : 250

Storage System Integrator (SSI) Co.,Ltd.
บริษัท สตอเรจ ซิสเต็ม (เอสเอสไอ) จำกัด
44/184 Soi Ramindra 65,Tharaeng, Bangkok 10230
E-Mail : support @ ssi.co.th

รายการแก้ไข :

ครั้งที่	รายละเอียด	ว/ด/ป
0	แบบเพื่อขออนุญาต	10/6/2551

รายการ ประกอบแบบ

โครงการ : อาคาร คลังสินค้าและสำนักงาน 4 ชั้น (BEGER DISTIBUTION CENTER)

สถานที่ก่อสร้าง : 168 ซอย ส.ไทยเสรี 2 ถนนสุขุมวิท พระสมุทรเจดีย์ สมุทรปราการ 10290

เจ้าของ : บริษัท เบเยอร์ จำกัด

สถาปนิก :
นายดนัย หงษ์สามารถ สสถ.1234
27/28 ซ.เพ็ญศิริ ถ.วิภาวดี-รังสิต
ข.จตุจักร กรุงเทพฯ 10900 # 01- 9102160
นายธนากร ชัยศิริวารินทร์ สสถ.1828
44/184 ซอย รามอินทรา 65 แขวงท่าแร้ง เขตบางเขน
กรุงเทพมหานคร 10230
นายวันชัย ต้นประชา ภสถ.4864
44/184 ซอย รามอินทรา 65 แขวงท่าแร้ง เขตบางเขน
กรุงเทพมหานคร 10230

วิศวกรโครงสร้าง :
นายวันมงคล สุริยฉาย สย 5387
79/154 ม.2 แขวงบางชัน เขตคลองสามวา
กรุงเทพมหานคร
นายพลัดชัย พลเยี่ยม ภย.11019
9/88 หมู่ 16 ถ.ศรีนครินทร์ ต.บางแก้ว
อ.บางพลี จ.สมุทรปราการ

วิศวกรไฟฟ้า :
นายสุเมตร จงเทพ สฟก.2548
44/184 ซอย รามอินทรา 65 แขวงท่าแร้ง เขตบางเขน
กรุงเทพมหานคร 10230
นายประเมษฐ์ ศรีโคจัน ภฟก.9316
44/184 ซอย รามอินทรา 65 แขวงท่าแร้ง เขตบางเขน
กรุงเทพมหานคร 10230

เขียนแบบ :

ตรวจแบบ : ดร.คำนาย อภิปรัชญาสกุล

แบบแสดง : ELECTRICAL AND TELEPHONE OUTLET 1st FLOOR (DC-1)

มาตราส่วน :	ว/ด/ป :	แผ่นที่ :	รวมแผ่น :
1:250	12/07/2008	ED1-09	